


Planta Geométrica

Escala: 1/750

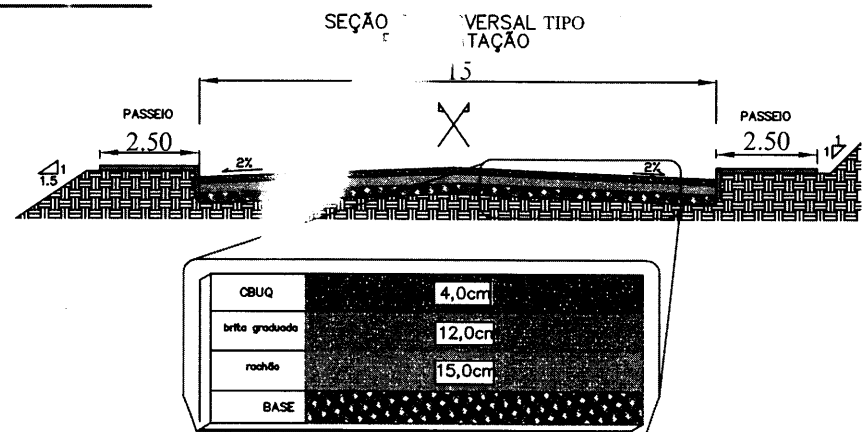

Prof. Men. de Trindade do Sul
 Departamento de Engenharia
 Aprovado em 27/06/2020

| | | | |
|---|-------------------|---|-------------------|
| TÍTULO pavimentação planta e corte | | | |
| LOCAL Rua Piúna | | | |
| PROPRIETÁRIO Município de Trindade Do Sul | | RESP. TÉCNICO Daniel Duranti RS 187400 | |
| ESCALA INDICADA | DESENHISTA | DATA 07/2020 | FOLHA 1 |