


area a ser asfaltada: 2615,62m<sup>2</sup>

**Planta Geométrica**  
Escala: 1/750

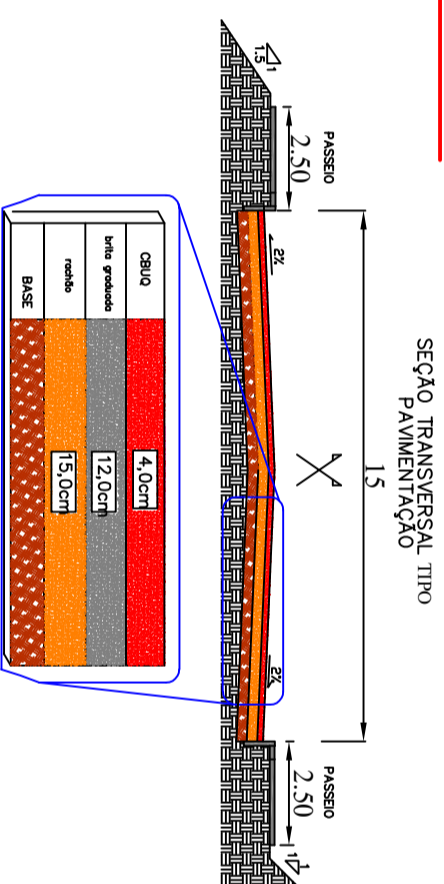

**TÍTULO**  
**pavimentação**  
**planta e corte**

**LOCAL**  
Rua Pinha

**PROJETADO**

**Município de Trindade Do Sul**

**RES<sup>º</sup> TÉCNICO**  
**Daniel Duranti**  
**RS 187400**

**ESCALA**  
**INDICADA**

**DESENHISTA**

**DATA**

**07/2020**

**FOLHA**

