




MATRICULA 15577  
 LOTE 13 QUADRA F

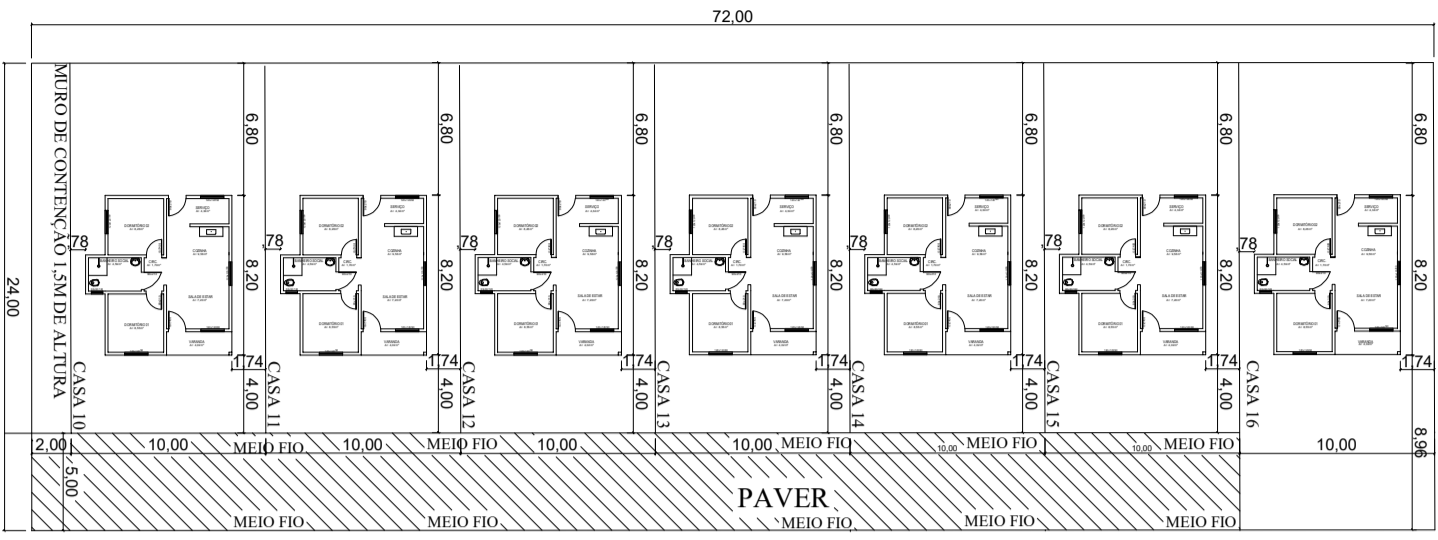


MATRICULA 20708, 20709 e 20710  
 QUADRA 70-B - LOTES 19-20-21

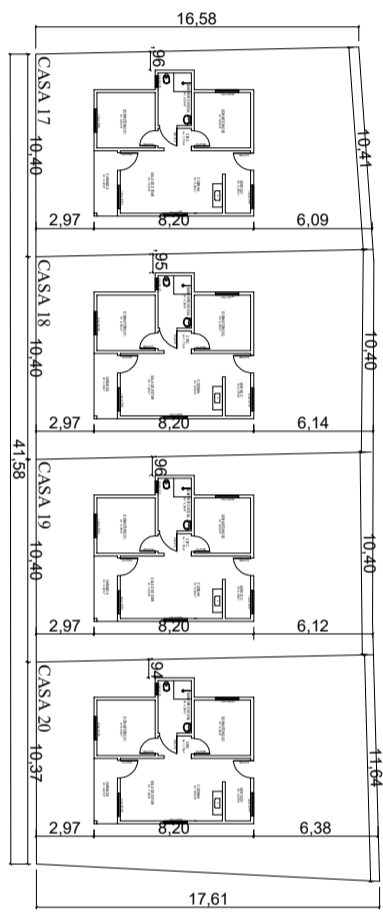



MATRICULA 20714, 20715, 20716 e 20717  
 QUADRA 70-B LOTE 25-26-27-28

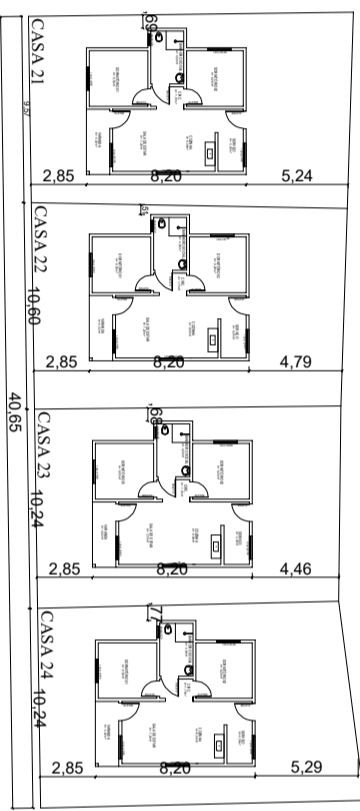

MATRICULA 20671  
 QUADRA 70-A LOTE 15

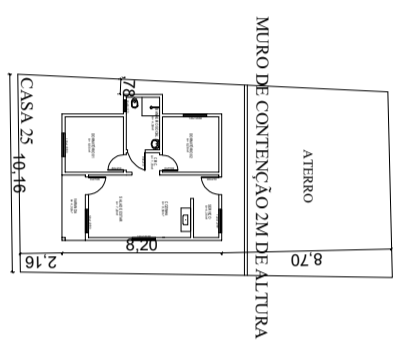

MATRICULA 8411, 12854 e 12855  
 QUADRA 69

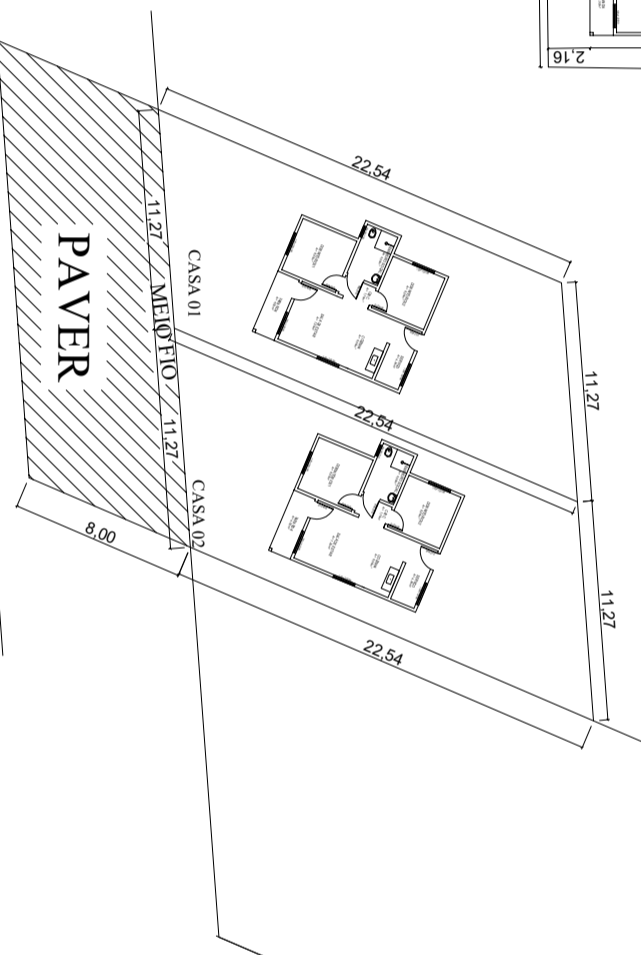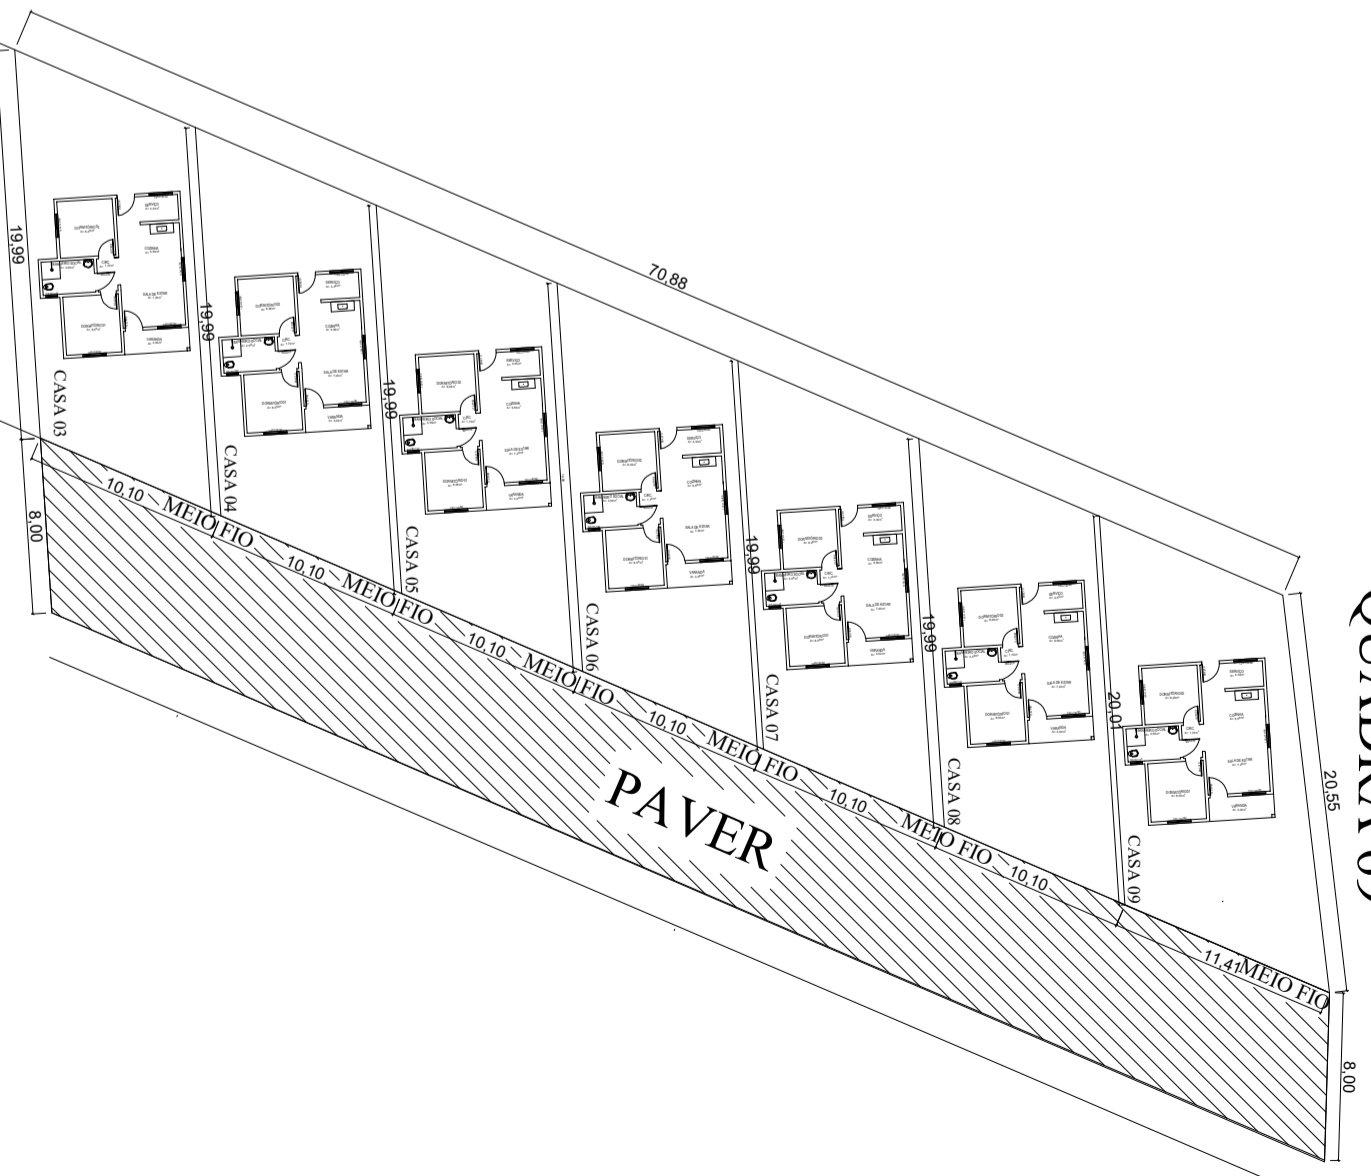

LOCAÇÃO DAS UNIDADES

PROPRIETÁRIO(A)  
 PM Trindade do Sul

RESPONSÁVEL TÉCNICO  
 Leonardo Tonet

PROJETO E ESPECIFICAÇÕES  
 LEONARDO TONET  
 CREA/RN - 181784

ÁREA A CONSTRUIR 56,27 m²  
 ÁREA A REFORMAR 0,00 m²  
 ÁREA TOTAL 56,27 m²  
 DATA: Abril/2025

ENGENHEIRO Diversas Ruas  
 BARRIO Centro  
 ESCALA Indicada

CODIGESTRADO TRINDADE DO SUL - RS  
 CREA/RN - 181784  
 LEONARDO

FRANQUIA  
**UNICA**

RESPONSÁVEL TÉCNICO  
 Leonardo Tonet  
 CREA/RN - 181784

PROPRIETÁRIO(A)  
 PM TRINDADE DO SUL  
 CNPJ: 12.289.211/0001-07