

AREA INSTITUCIONAL
-27.515722, -52.885917



RESPONSÁVEL TÉCNICO:

Leonardo Tonet
CREA/RS - 181784

PROPRIETÁRIO(A):

PM TRINDADE DO SUL
CNPJ: 12.289.211/0001-07

SITUAÇÃO ATUAL

PROPRIETÁRIO(A):
PM Trindade do Sul

RESPONSÁVEL TÉCNICO:
Leonardo Tonet
ENGENHEIRO CIVIL
CREA/RS - 181784

PROJETO E ESPECIFICAÇÕES


ÁREA A CONSTRUIR	ÁREA A REFORMAR	ÁREA TOTAL	DATA
56,27 m ²	0,00 m ²	56,27 m ²	Agosto/2025
ENERGIA	BARRIO	ESCALA	FRANQUISA
Diversas Ruas	Centro	Indicada	UNICA

CODIGESTRADO

TRINDADE DO SUL - RS

LEONARDO

UNICA

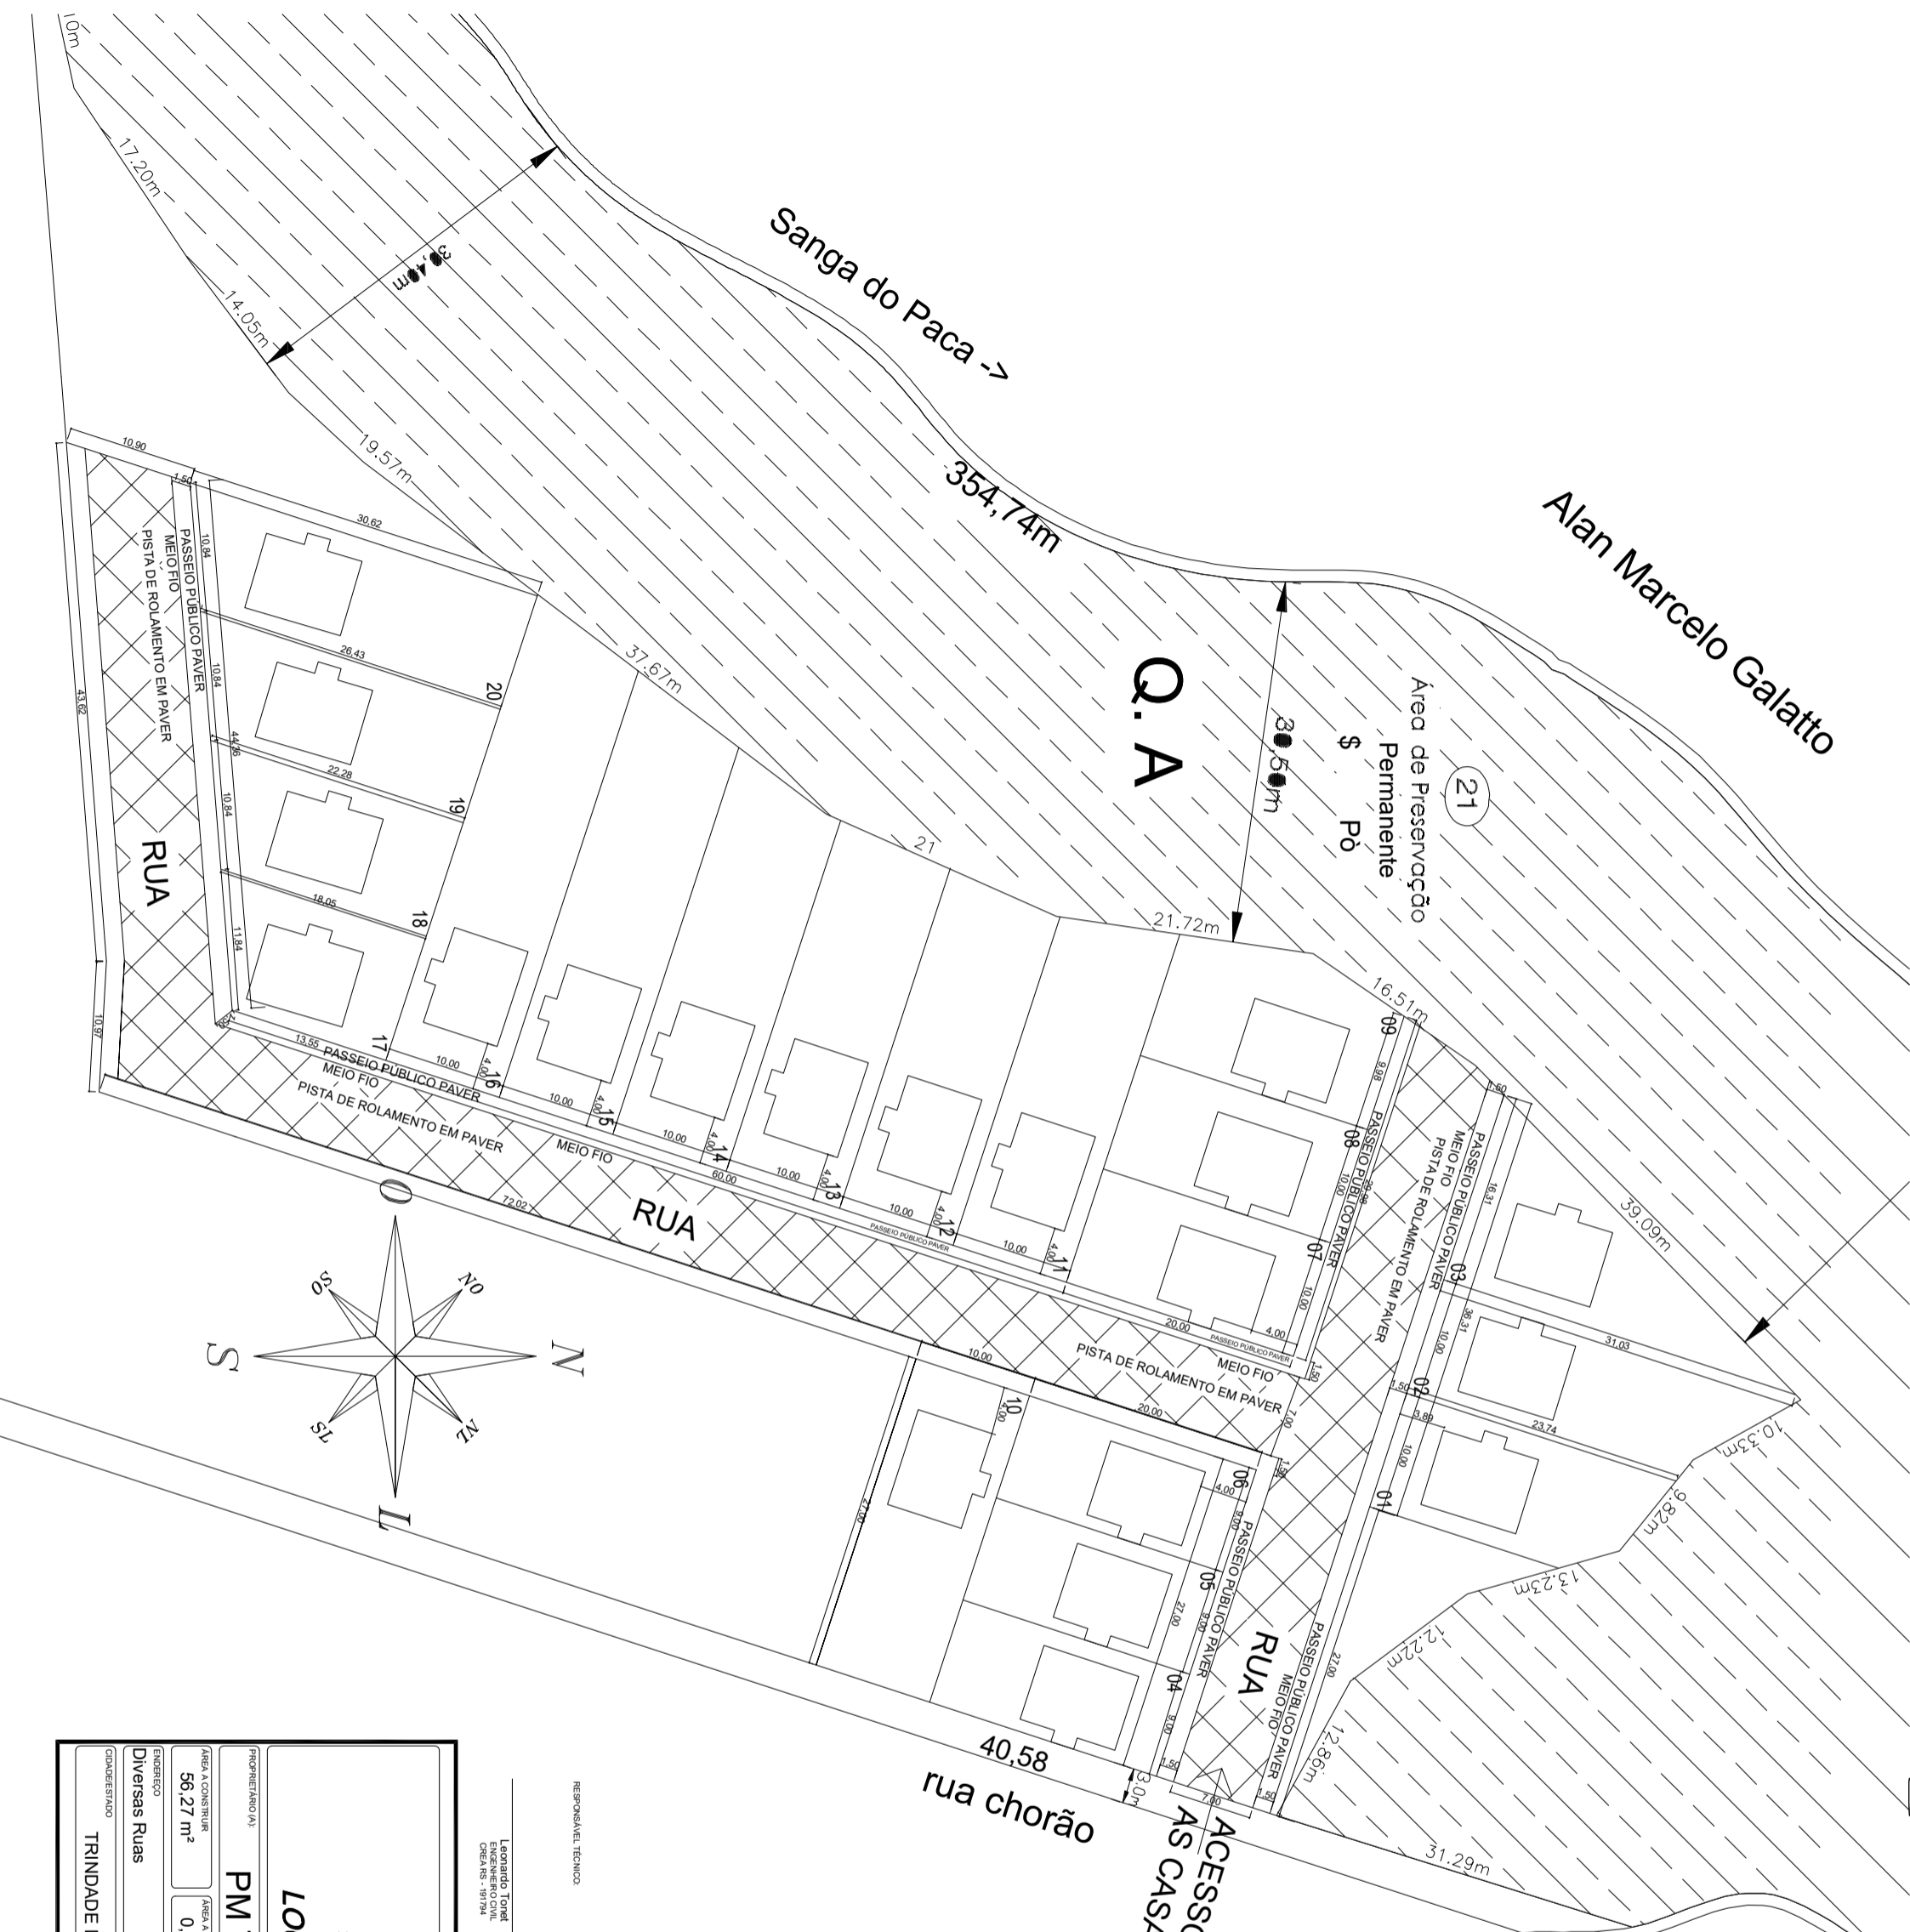

Alan Marcelo Galatto


21

Área de Preservação
Permanente
\$ Pó

Q. A

ACESSO
AS CASAS

40,58
rua chorão

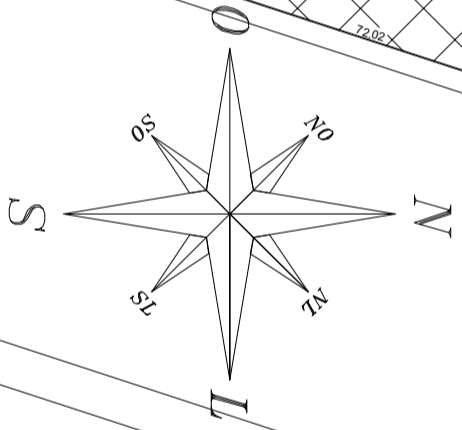

RESPONSÁVEL TÉCNICO

Leonardo Tonet
CREA/RN - 181784

PROPRIETÁRIO(A)

PM TRINDADE DO SUL
CPF: 32.259.21/10001-07

RESPONSÁVEL TÉCNICO
Leonardo Tonet
ENGENHEIRO CIVIL
CREA/RN - 181784

PROJETO E ESPECIFICAÇÕES
LOCAÇÃO DAS UNIDADES

PROPRIETÁRIO(A)
PM Trindade do Sul

ÁREA A CONSTRUIR	ÁREA A REFORMAR	ÁREA TOTAL	DATA	FRANQUIA
56,27 m ²	0,00 m ²	56,27 m ²	Agosto/2025	UNICA
ENGENHEIRO	BARRIO	ESCALA		
Diversas Ruas	Centro	Indicada		
CONDRESTATADO	LEONARDO			