


PLANTA DE IMPLANTAÇÃO
esc. 1:125

SÍMBOLO	DESCRIÇÃO
	BANCO ECOLÓGICO EM MADEIRA PLÁSTICA, ESTILO FRANCÊS (1,20M)
	POSTE DE ILUMINAÇÃO METÁLICO COM PINTURA AUTOMOTIVA NA COR PRETO E LÂMPADA DE LED 4000K
	LUXEIRAS DUPLAS EM FERRO E MADEIRA PLÁSTICA
	BEBEDOURO ACESSÍVEL COM DIFERENTES ALTURAS INCLUSIVE PARA PETS
	TOTEM DE EMERGÊNCIA E INFORMAÇÕES
	PISO TÁTIL DIRECIONAL VERMELHO
	PISO TÁTIL ALERTA VERMELHO
	CONCREGRAMA EM CONCRETO CINZA, ESPESURA 6 CM
	SIMULADOR DE CAVALGADA TRIPLA OU SIMILAR
	REMO INDIVIDUAL OU SIMILAR
	SIMULADOR DE CAMINHADA DUPLA OU SIMILAR
	SURF DUPLA OU SIMILAR
	ROTAÇÃO VERTICAL TRIPLA OU SIMILAR
	PAINEL ORIENTATIVO

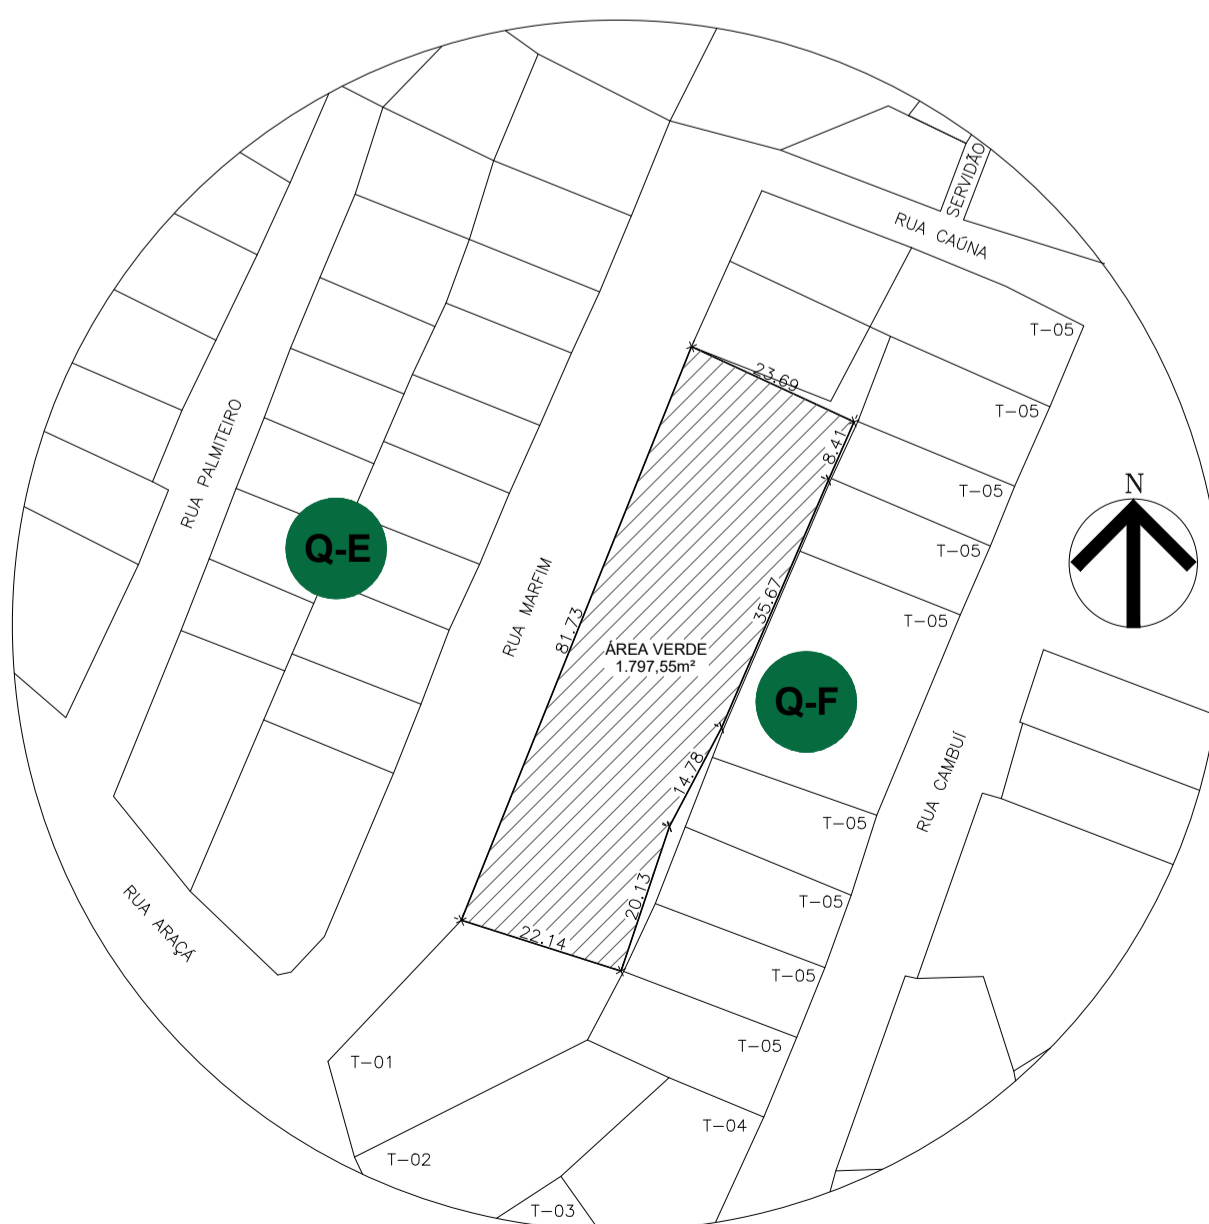

PLANTA DE SITUAÇÃO
esc. 1:1000

REFERÊNCIA	DESCRIÇÃO
MATRICULA	ÁREA VERDE
QUADRA	Q-F
ÁREA TOTAL	1.797,55 m²



IMAGEM 3D
sem escala

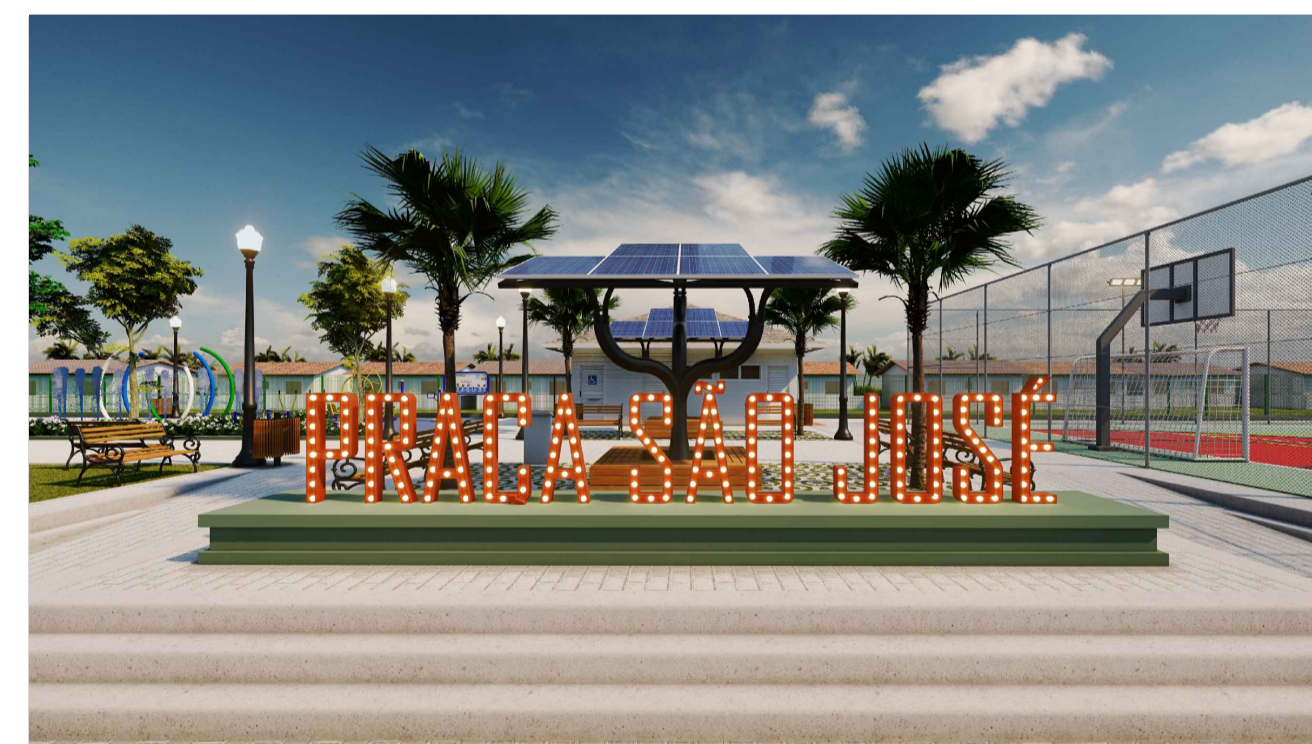


IMAGEM 3D
sem escala

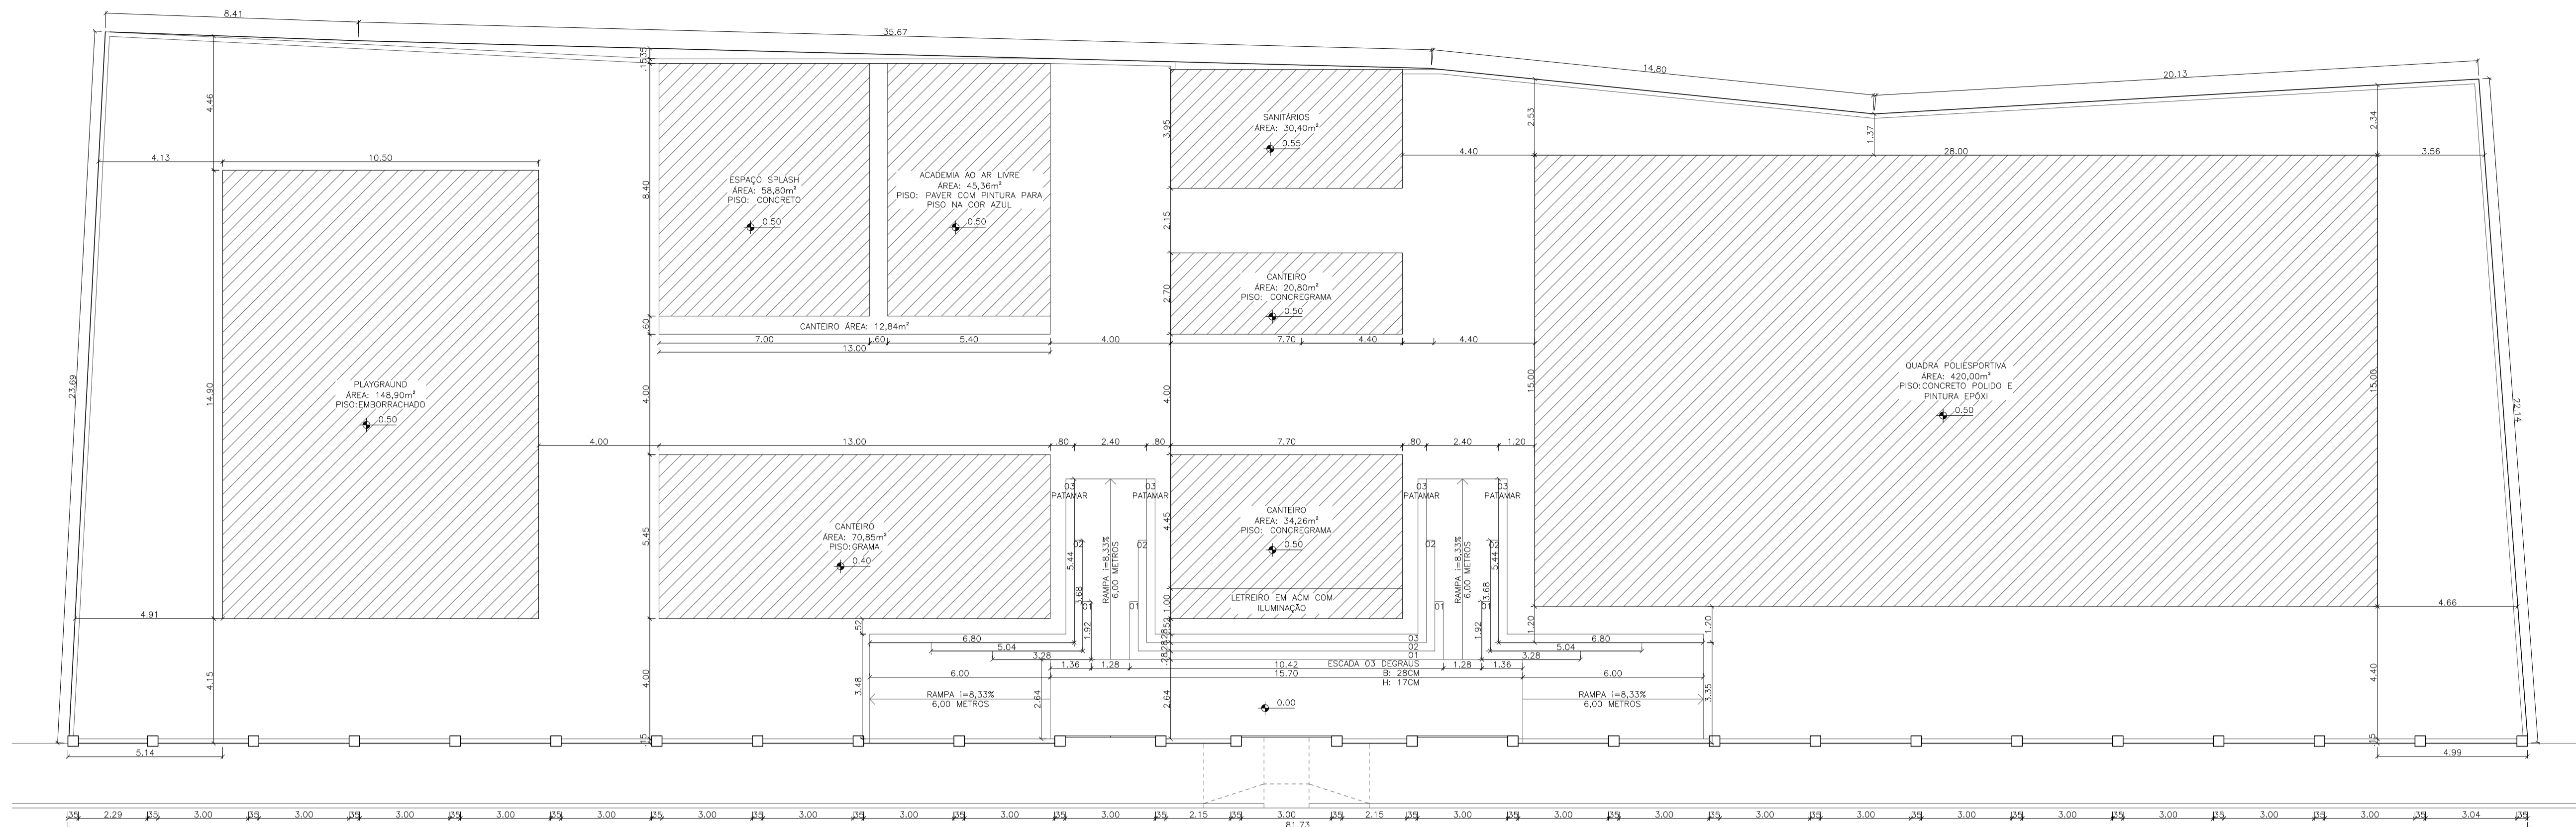


IMAGEM 3D
sem escala

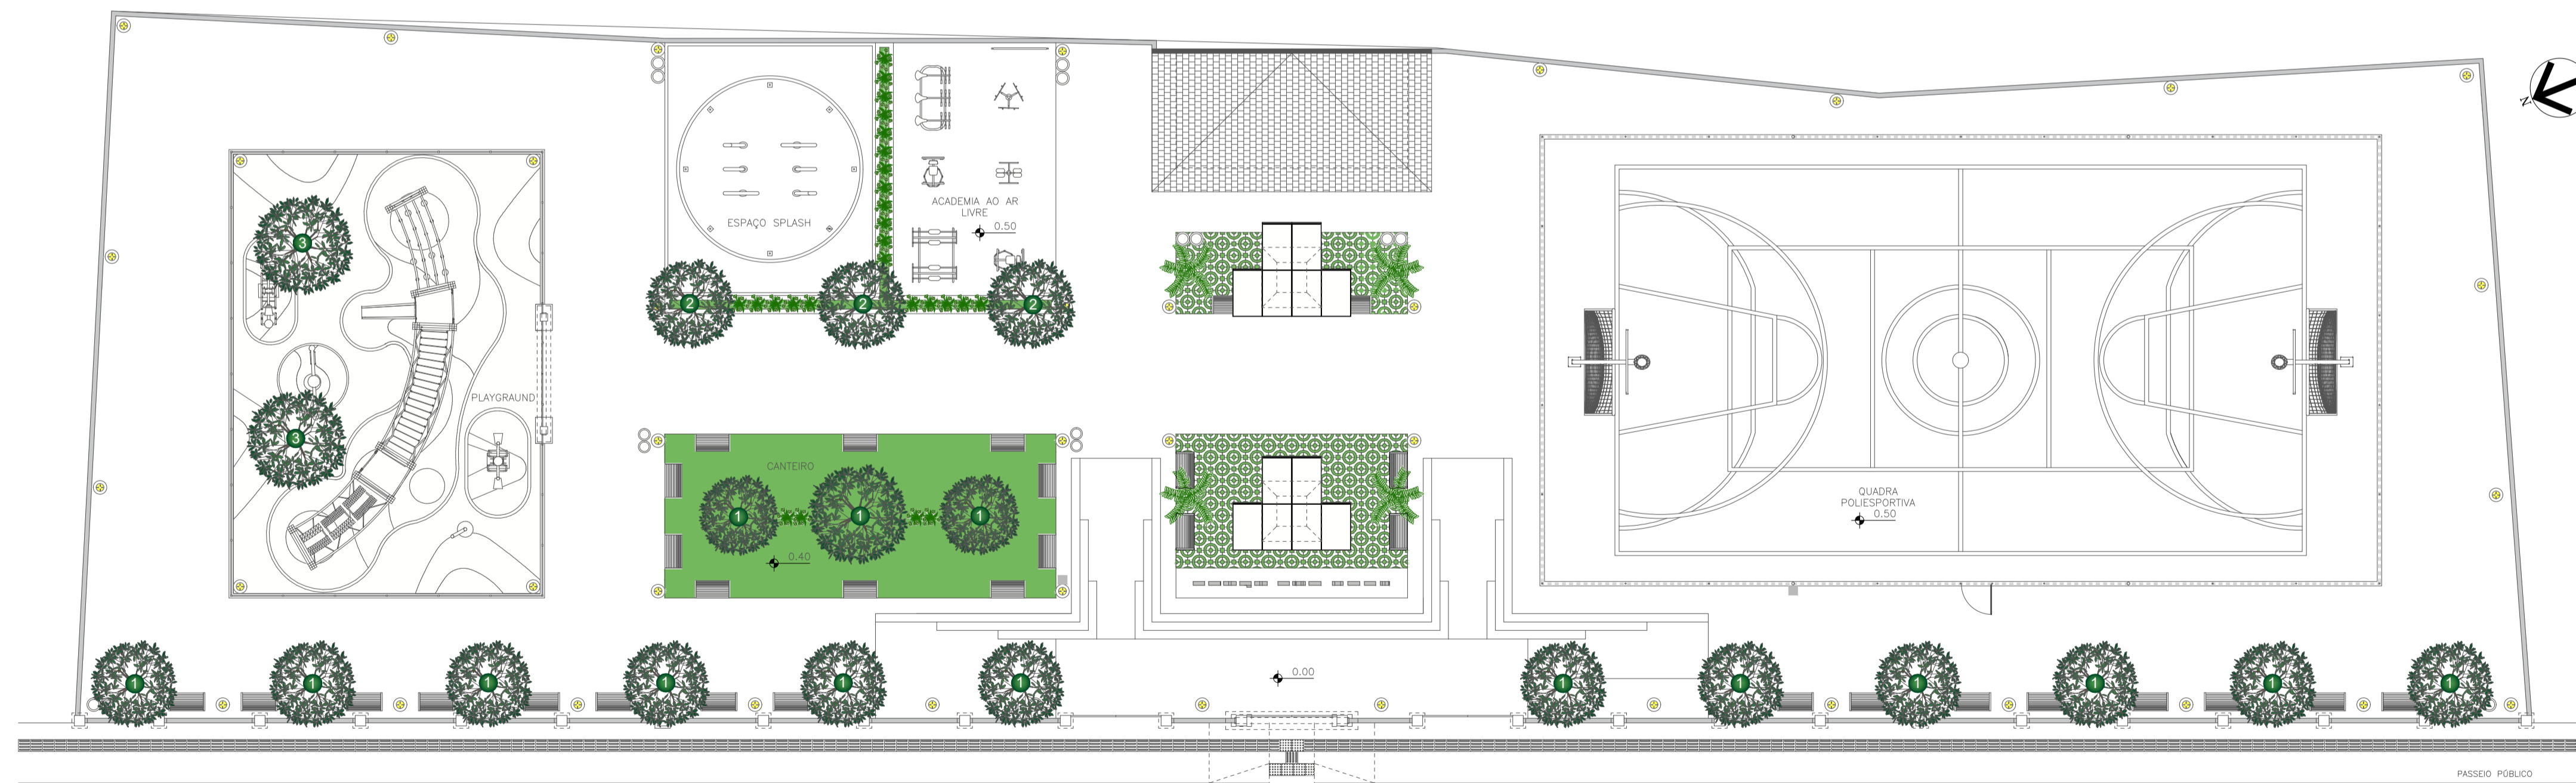


IMAGEM 3D
sem escala

OBRA:		PRAÇA SÃO JOSÉ	
		RUA MARFIM, BARRIO SÃO JOSÉ / TRINIDADE DO SUL - RS	
PROPRIETÁRIO (A):	MUNICÍPIO DE TRINIDADE DO SUL - RS		ASSINATURA:
	CNPJ: 92.399.211/0001-67		
APROVAÇÃO:			
PROJETO:			
ARQUITETÔNICO			
CONTEÚDO:			
PLANTA DE IMPLANTAÇÃO			
PLANTA DE SITUAÇÃO			
LEGENDA			
IMAGENS 3D - PERSPECTIVAS			
<div style="text-align: right;"> <h1>Estúdio</h1> <h2>A2 ARQUITETURA</h2> <p>RUA CEDRO, 96, BARRIO CENTRO, TRINIDADE DO SUL/RS FONE: (51) 9 9621-2374 - www.estudioa2.net</p> </div>			
PRONCHA:	A-01/10	ÁREA:	1.797,55m²
ARQUIVO:	ARD-01.dwg	DATA:	JUNHO/2025
ESCALA:	Indicada	DESENHO:	Estúdio A2
RESP. TÉCNICO:		MAICON RAFAEL ÁBIDO	
		ARQUITETO E URBANISTA / CAU 14.654/4-3	
		GABRIELA POMPELLI	
		ARQUITETA E URBANISTA / CAU 186239-1	



PLANTA DE LOCAÇÃO
esc: 1:125



PLANTA DE PAISAGISMO
esc: 1:150

LEGENDA	LEGENDA	LEGENDA	LEGENDA	LEGENDA	LEGENDA	LEGENDA	LEGENDA
SÍMBOLO	SÍMBOLO	SÍMBOLO	SÍMBOLO	SÍMBOLO	SÍMBOLO	SÍMBOLO	SÍMBOLO
NOME POPULAR PLÁTANO	NOME POPULAR BITANGUEIRA	NOME POPULAR PAU-FERRO	NOME POPULAR BUTIA	NOME POPULAR AZALEIA BRANCA	NOME POPULAR RHODODENDRON SIMSII	NOME POPULAR ORIGEM EXÓTICA, FOLHAGEM PERENE	NOME POPULAR ARVORE PORTE MÉDIO
NOME CIENTÍFICO PLATANUS X HISPANICA	NOME CIENTÍFICO EUGENIA UNIFLORA	NOME CIENTÍFICO LIBIDIBIA FERREA	NOME CIENTÍFICO BUTIA ODORATA	NOME CIENTÍFICO RHODODENDRON SIMSII	NOME CIENTÍFICO ORIGEM EXÓTICA, FOLHAGEM PERENE	NOME CIENTÍFICO ARVORE PORTE GRANDE	
DESCRIÇÃO ORIGEM EXÓTICA, FOLHAGEM CADUCIFÓLIA, ARVORE PORTE GRANDE	DESCRIÇÃO ORIGEM NATIVA, FOLHAGEM PERENE, ARVORE PORTE MÉDIO	DESCRIÇÃO ORIGEM NATIVA, FOLHAGEM PERENE, ARVORE PORTE GRANDE	DESCRIÇÃO ORIGEM EXÓTICA, FOLHAGEM PERENE, ARVORE PORTE GRANDE	DESCRIÇÃO ORIGEM EXÓTICA, FOLHAGEM PERENE, ARVOSTO DE PORTE MÉDIO			

OBRA: **PRAÇA SÃO JOSÉ**
RUA MARFIM, BARRIO SÃO JOSÉ / TRINDADE DO SUL - RS

PROPRIETÁRIO (A): **MUNICÍPIO DE TRINDADE DO SUL - RS**
CNPJ: 92.399.211/0001-67

ASSINATURA:


APROVAÇÃO:

PROJETO: **ARQUITETÔNICO**


CONTEÚDO:
PLANTA DE LOCAÇÃO
PLANTA DE PAISAGISMO
LEGENDA

Estúdio A2 ARQUITETURA
RUA CEDRO, 96, BARRIO CENTRO, TRINDADE DO SUL, RS
FONE: (51) 9 9621-2374 - www.estudioa2.net

PRANCHA: **A-02/10** ÁREA: 1.797,55m² RESP. TÉCNICO: **MAICON RAFAEL ÁBIDO**
ARQUIVO: ARQ-01.dwg DATA: JUNHO/2025 ARQUITETO E URBANISTA / CAU R1 45146-3
ESCALA: Indcada DESENHO: Estúdio A2 **GABRIELA POMPELLI**
ARQUITETA E URBANISTA / CAU 186239-1

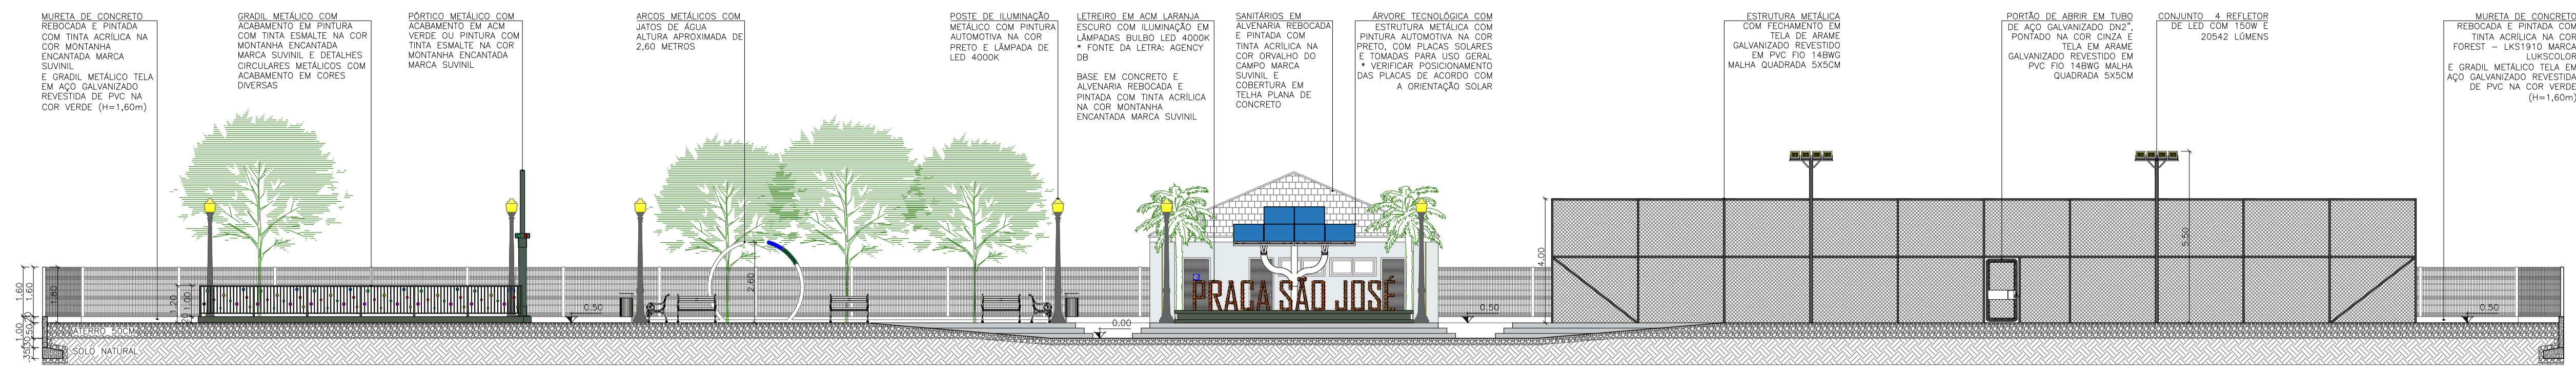

CORTE AA'
esc 1:125

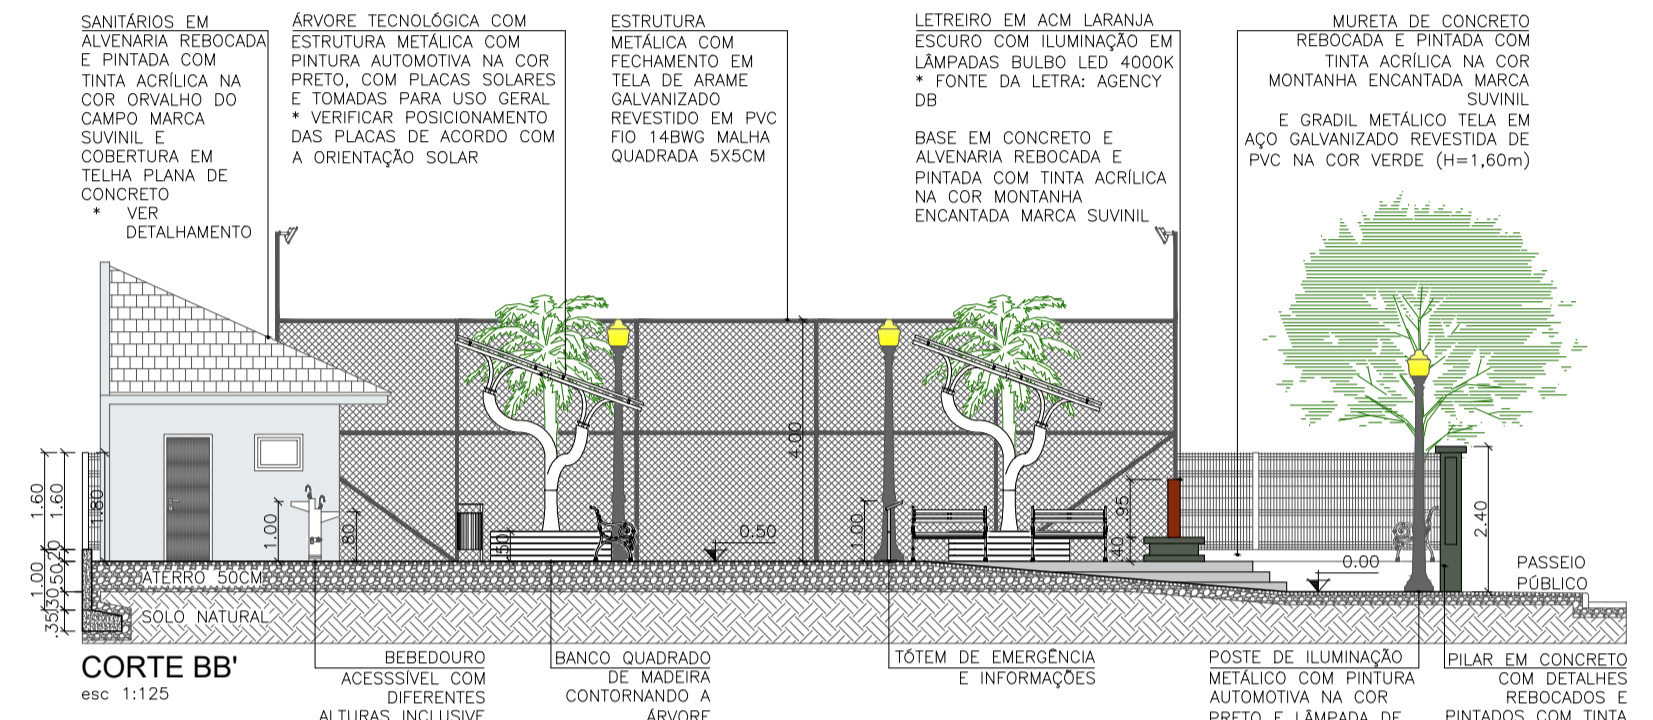


CORTE BB'
esc 1:125




IMAGEM 3D
sem escala




IMAGEM 3D
sem escala

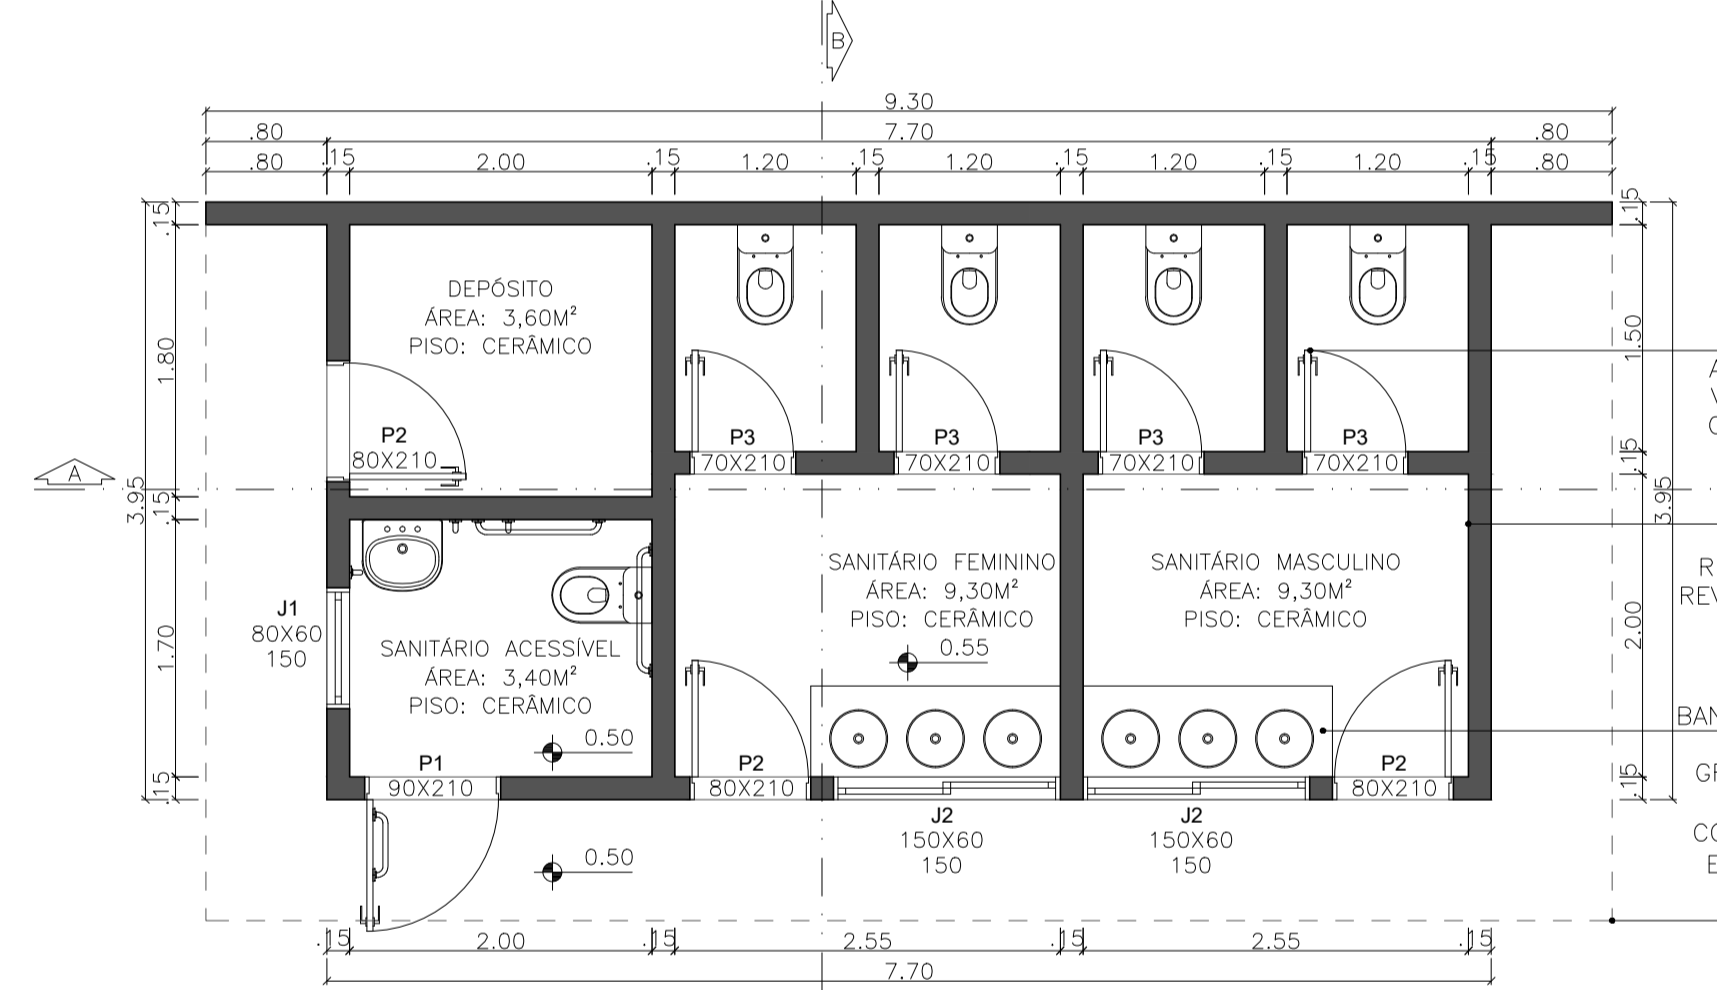


PLANTA BAIXA - SANITÁRIOS
esc 1:50
ÁREA: 30,40m²

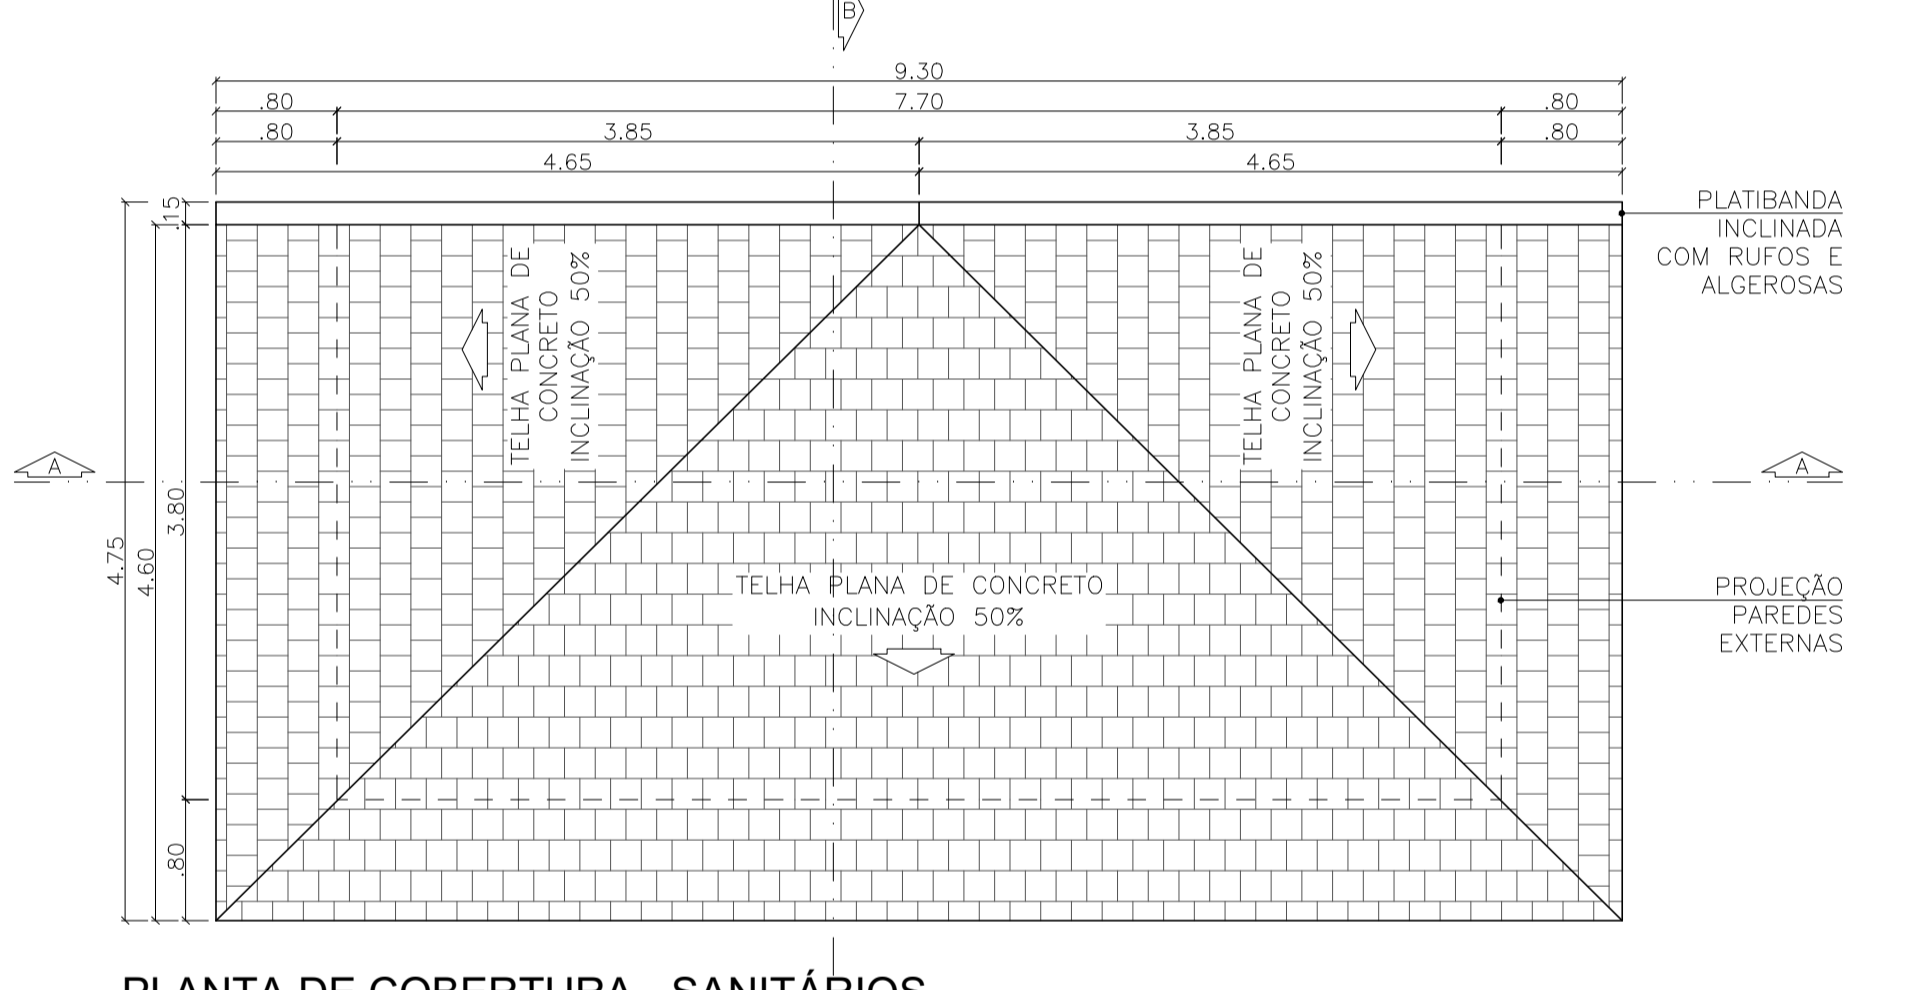


PLANTA DE COBERTURA - SANITÁRIOS
esc 1:50

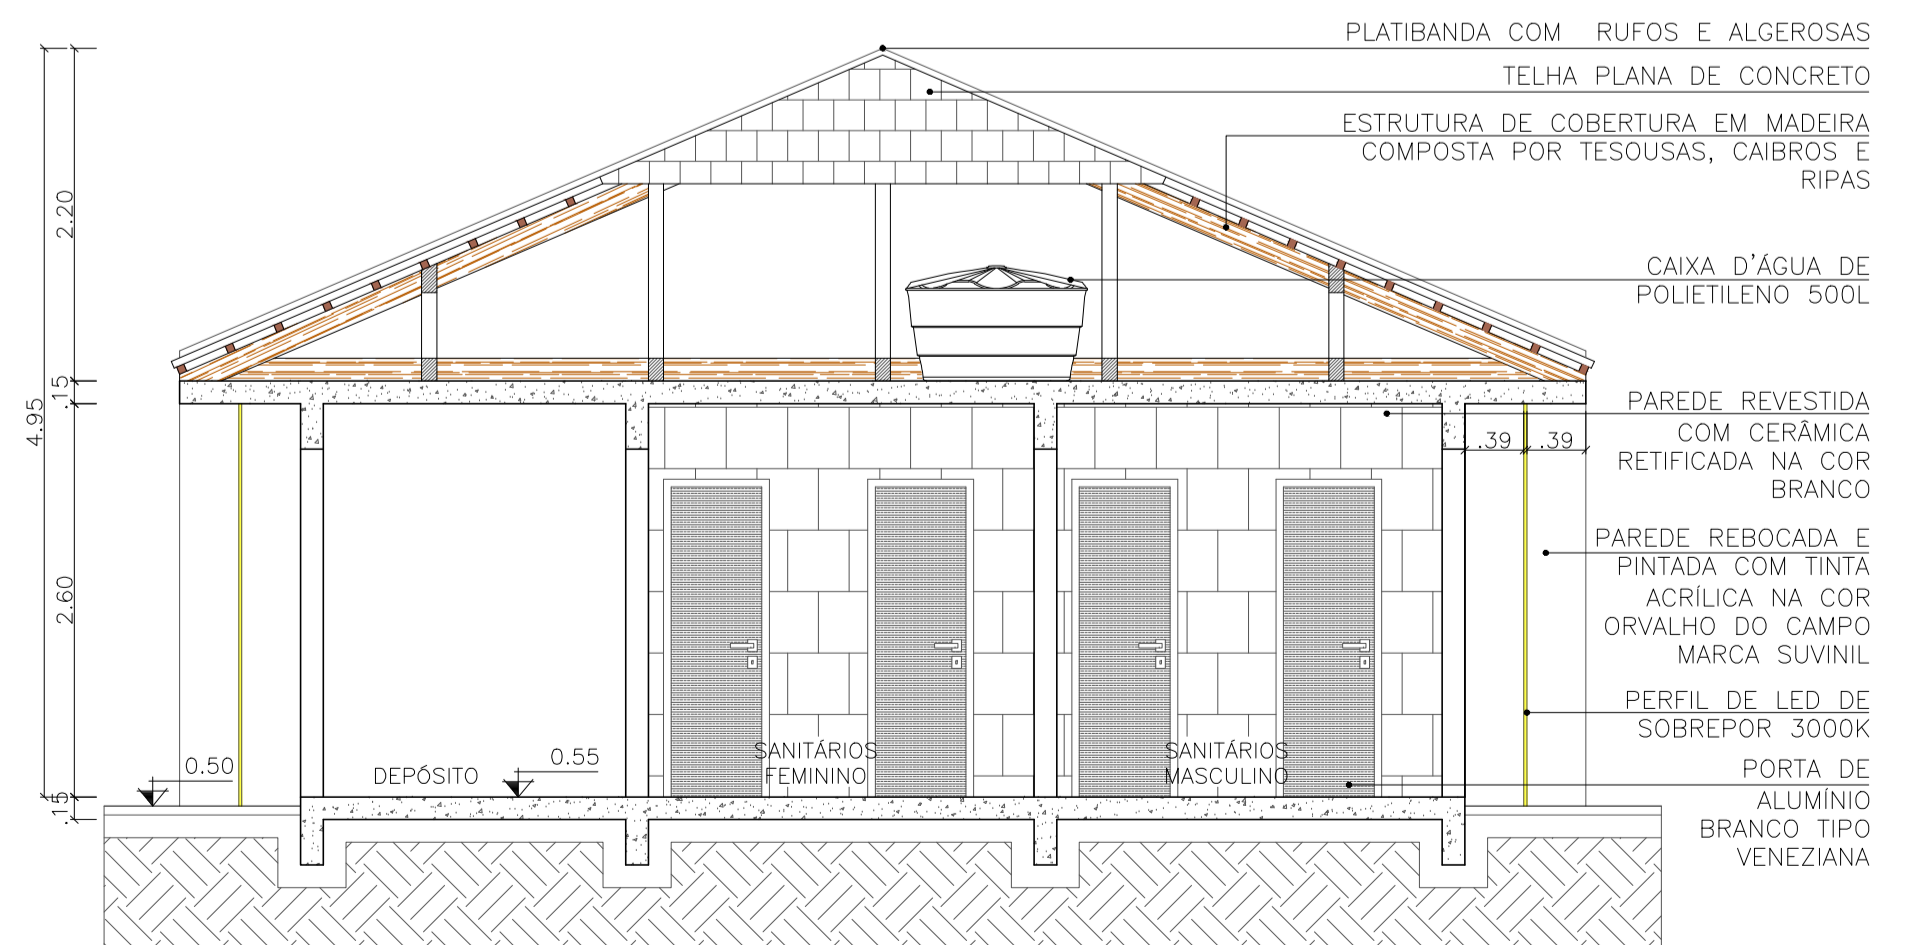

CORTE AA'
esc 1:50

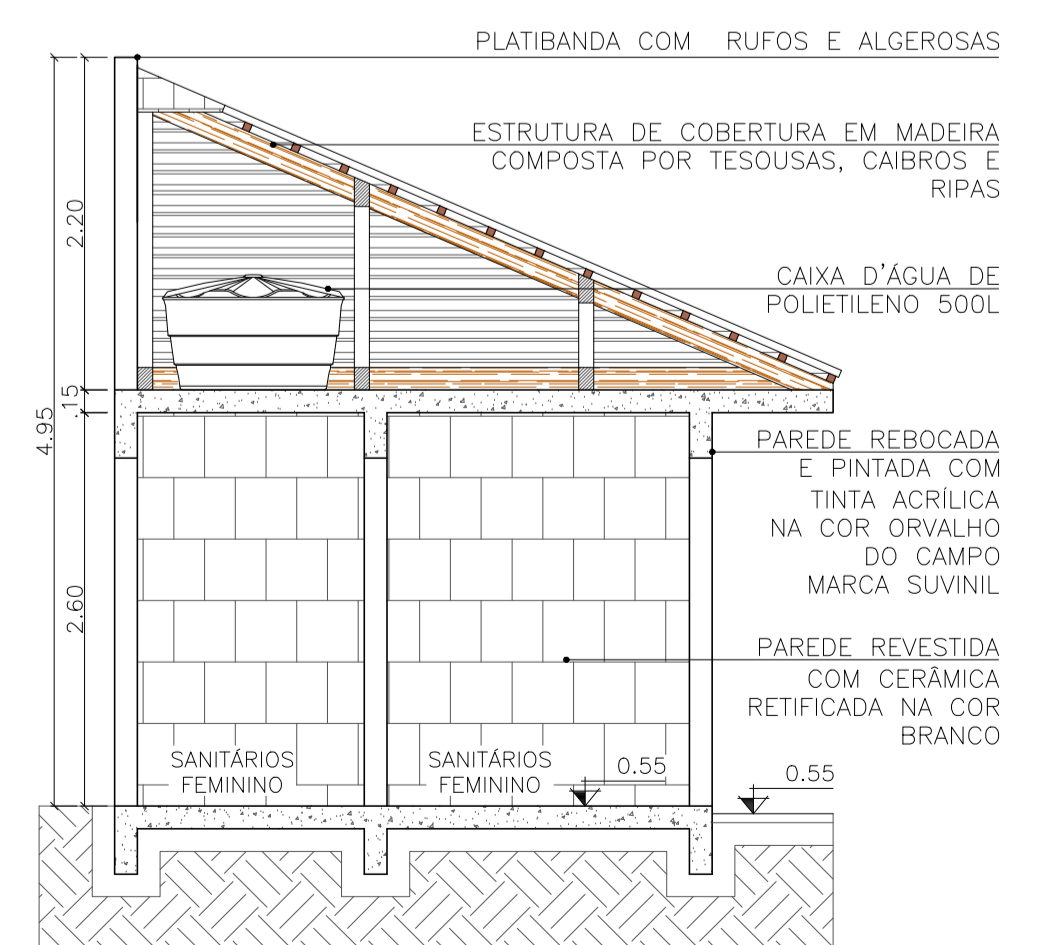

CORTE AA'
esc 1:50

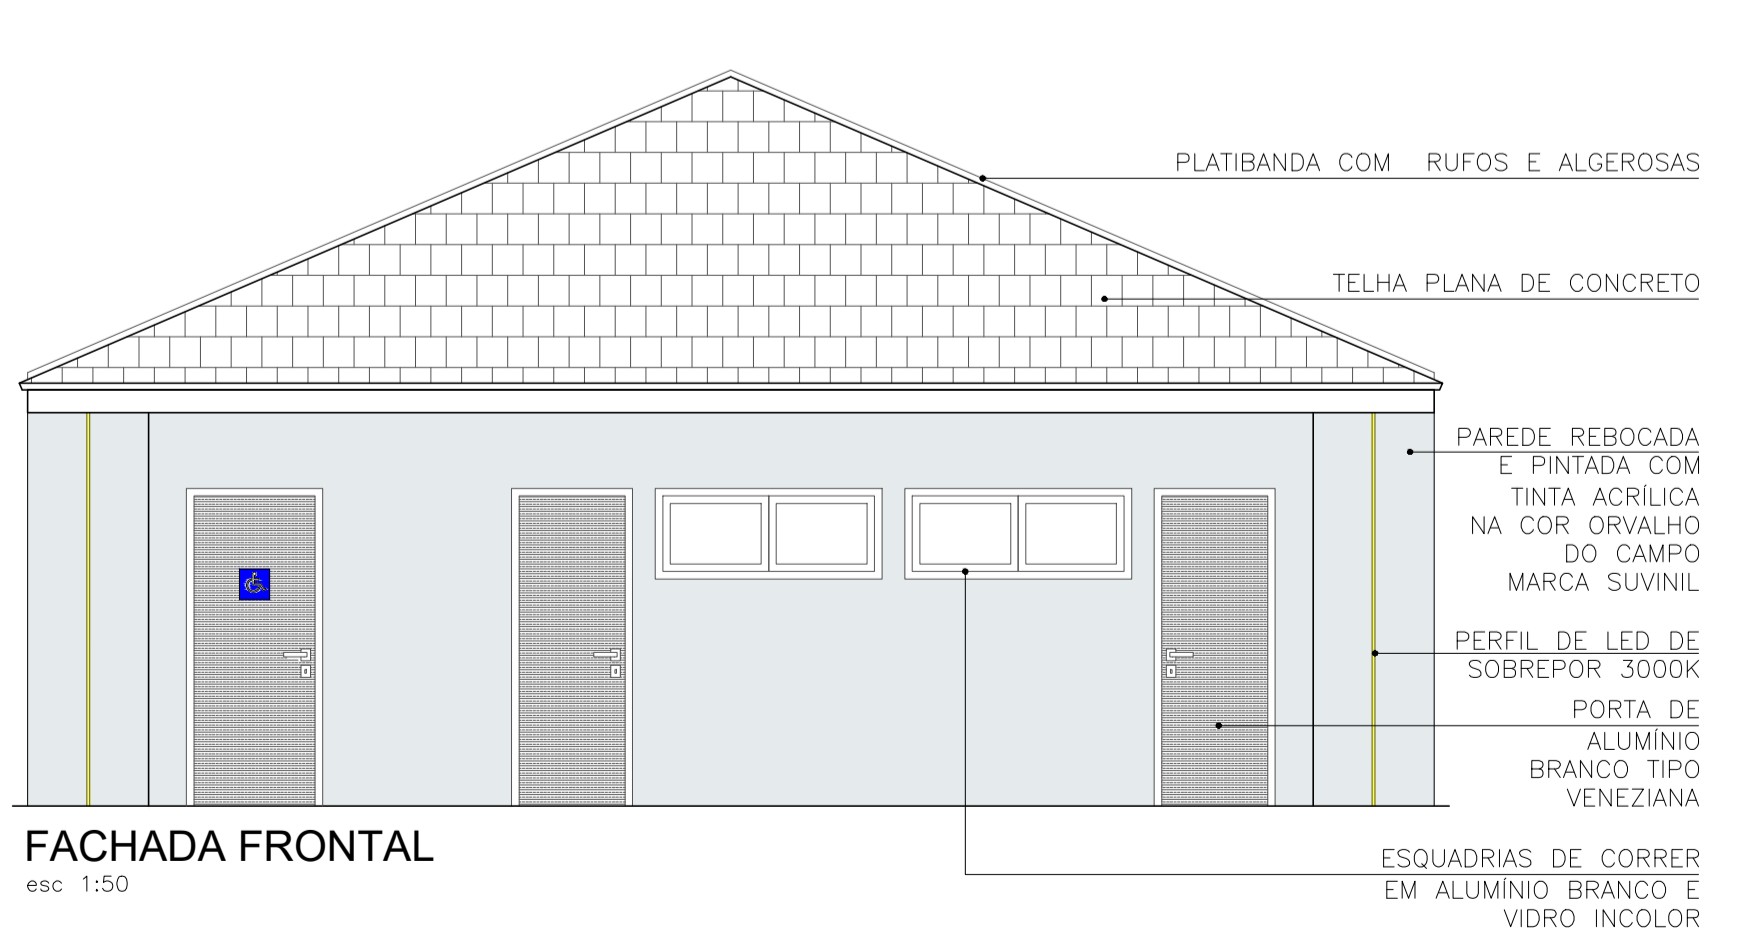

FACHADA FRONTAL
esc 1:50

OBRA: PRAÇA SÃO JOSÉ RUA MARFIM, BARRIO SÃO JOSÉ / TRINDADE DO SUL - RS	
PROPRIETÁRIO (A): MUNICÍPIO DE TRINDADE DO SUL - RS CNPJ: 92.399.211/0001-67	ASSINATURA:
APROVAÇÃO:	
PROJETO: ARQUITETÔNICO	
CONTEÚDO: CORTE AA' E BB' PLANTA BAIXA - SANITÁRIOS PLANTA DE COBERTURA - SANIT. CORTE AA' - SANITÁRIOS CORTE BB' - SANITÁRIOS FACHADA - SANITÁRIOS	
RUA CEDRO, 96, BARRIO CENTRO, TRINDADE DO SUL, RS FONE: (51) 9 9621-2314 - www.estudioa2.net	
PRANCHA: A-03/10	ÁREA: 1.797,55m ²
ARQUIVO: ARQ-01.dwg	DATA: JUNHO/2025
ESCALA: Indicado	DESENHO: Estúdio A2
RESP. TÉCNICO: MAICON RAFAEL ÁBIDO ARQUITETO E URBANISTA / CAU R1 65146-3	
GABRIELA POMPELLI ARQUITETA E URBANISTA / CAU 186239-1	