
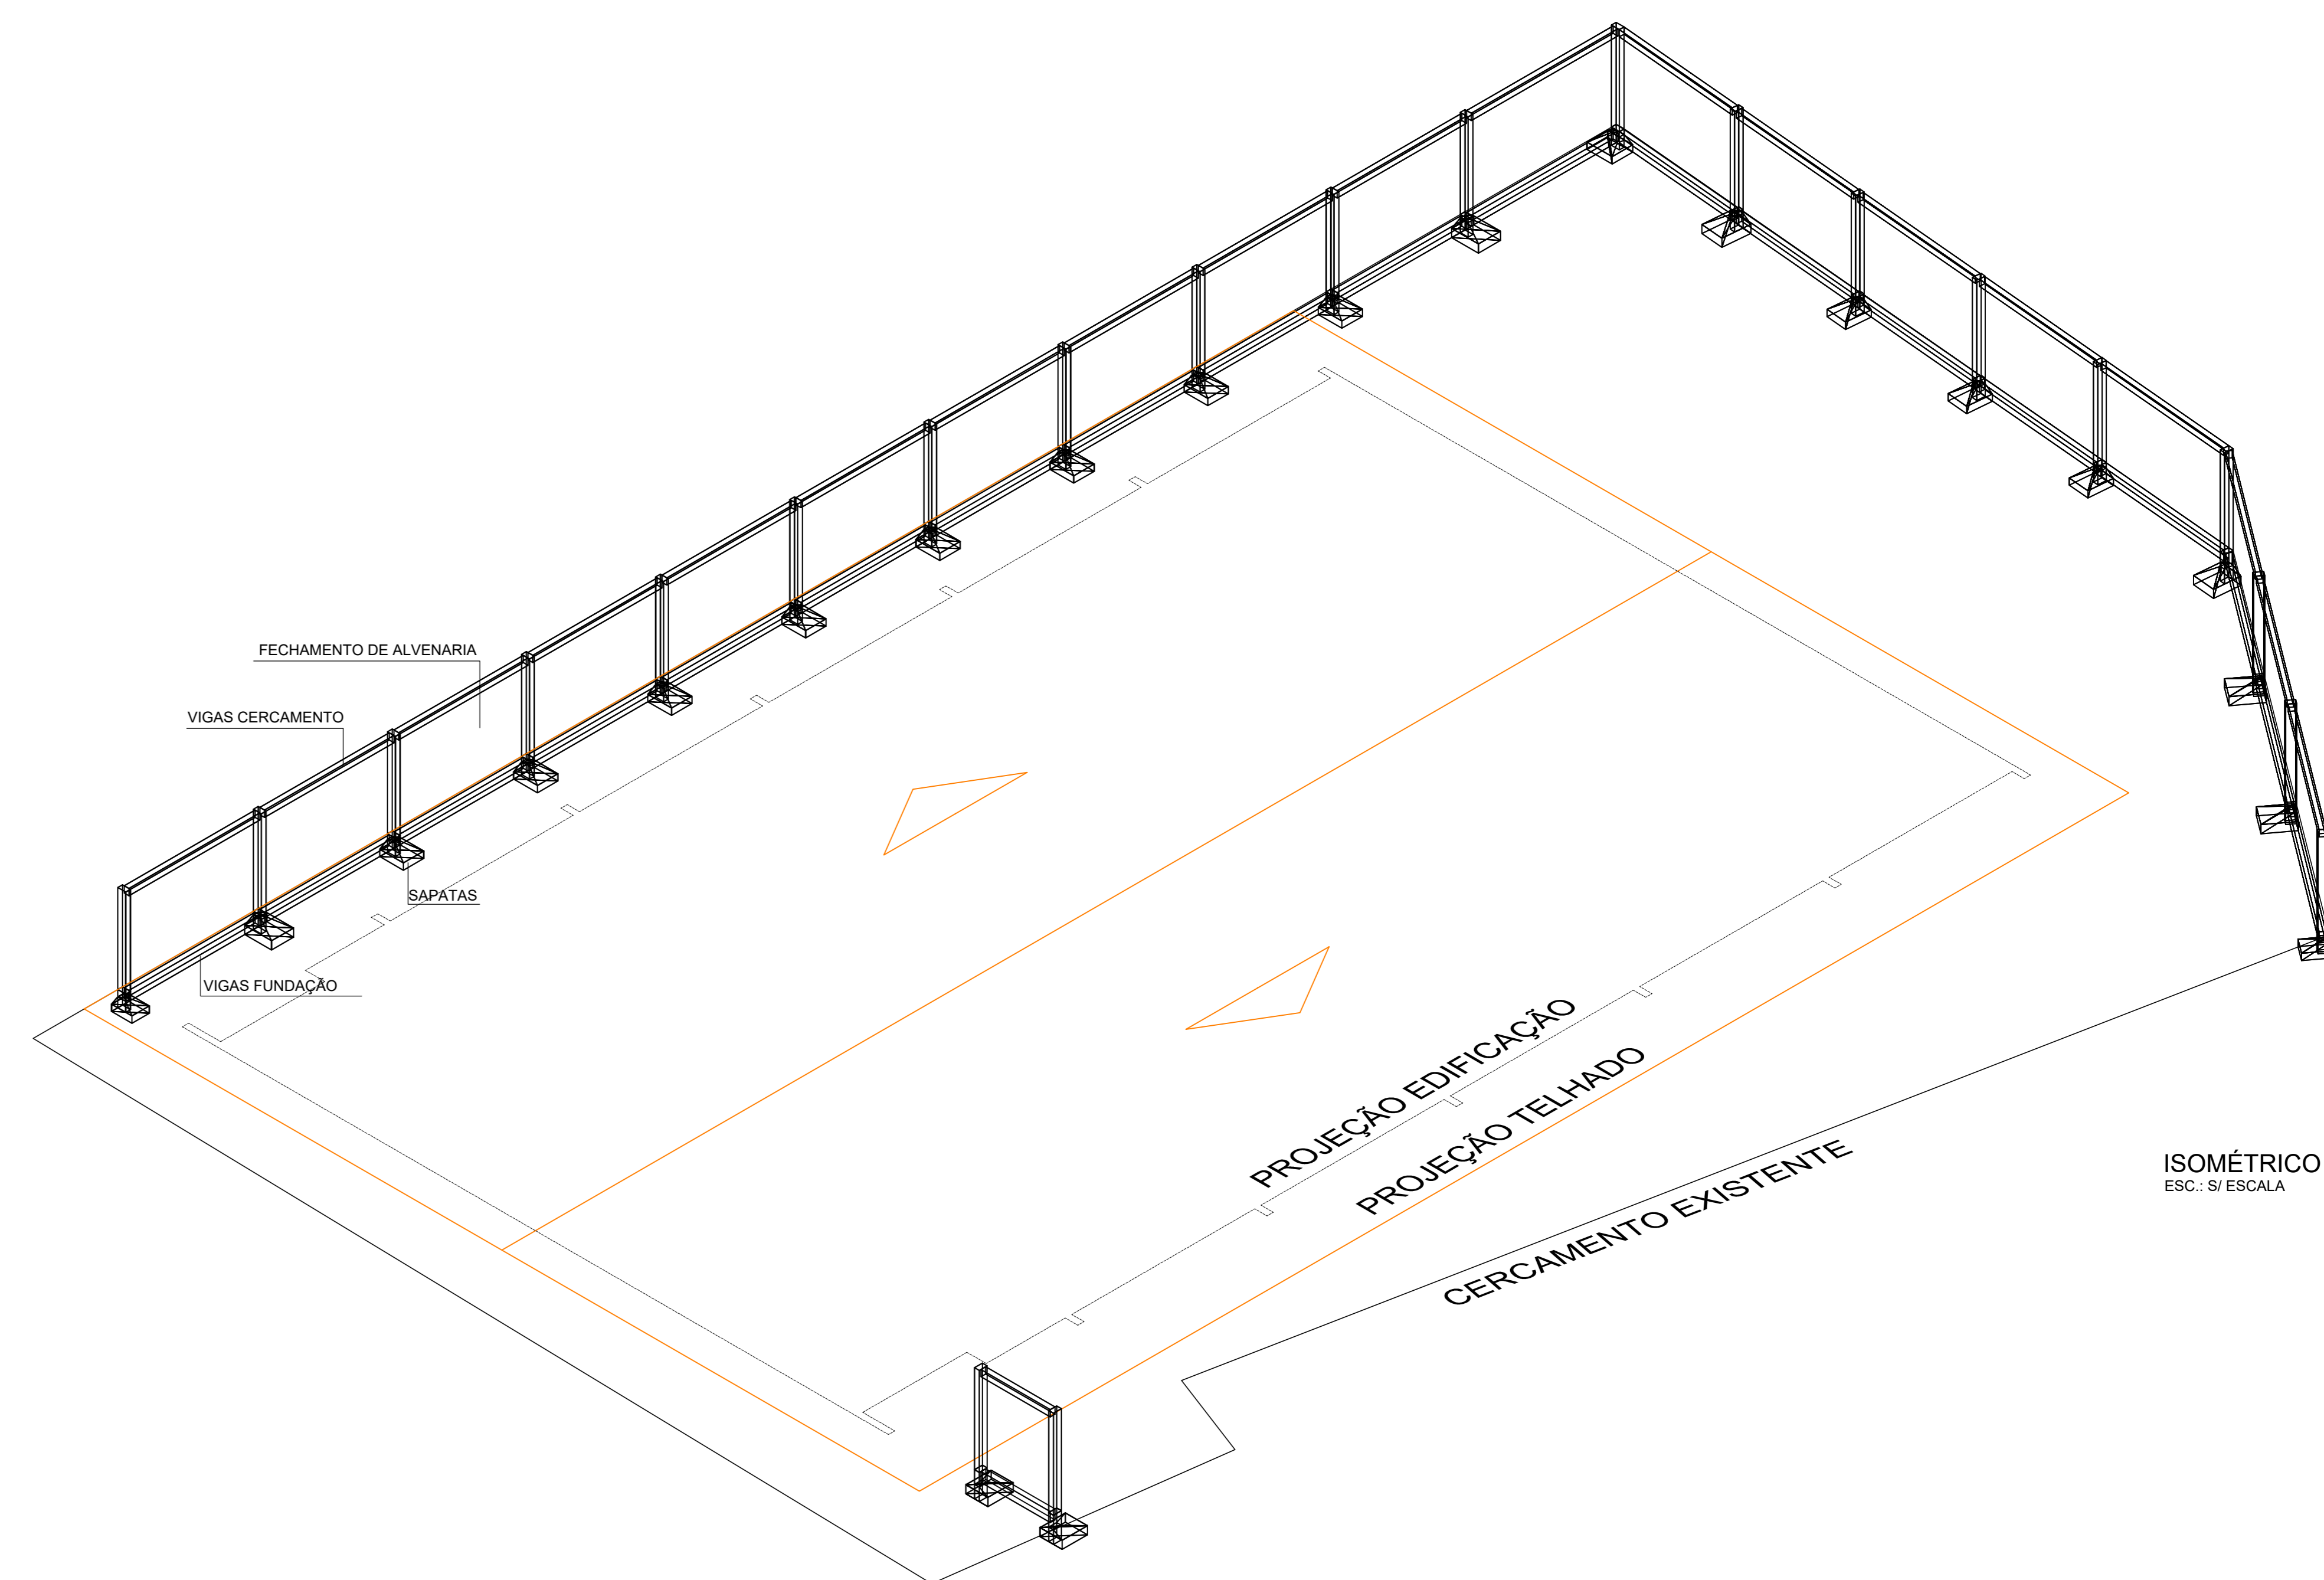


Vigas			
Nome	Seção (cm)	Elevação (cm)	Nível (cm)
V1	15x30	0	0
V2	15x30	0	0
V3	15x30	0	0
V4	15x30	0	0

Características das matérias			
Elemento	Qtz	Eca	
Vigas	33	26072	
Pilares	30	28870	
Sapatas	25	23800	

Pilares			
Nome	Seção (cm)	Elevação (cm)	Nível (cm)
P1	15 x 25	0	0
P2	15 x 25	0	0
P3	15 x 25	0	0
P4	15 x 25	0	0
P5	15 x 25	0	0
P6	15 x 25	0	0
P7	15 x 25	0	0
P8	15 x 25	0	0
P9	15 x 25	0	0
P10	15 x 25	0	0
P11	15 x 25	0	0
P12	15 x 25	0	0
P13	15 x 25	0	0
P14	15 x 25	0	0
P15	15 x 25	0	0
P16	15 x 25	0	0
P17	15 x 25	0	0
P18	15 x 25	0	0
P19	15 x 25	0	0
P20	15 x 25	0	0
P21	15 x 25	0	0
P22	15 x 25	0	0

Legenda dos Pilares	
	Pilar que morre
	Pilar que passa
	Pilar que nasce
	Pilar com mudança de seção

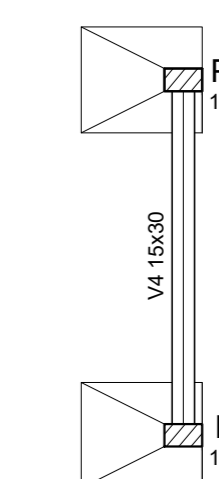

ISOMÉTRICO
ESC.: 1/5 ESCALA

FORMA DO PAVIMENTO FUNDAÇÃO

ESC.: 1/50



CENCI&FACCIO ENGENHARIA

Av. Monsenhor Scalabrini, nº 467 - Centro - Guaporé/RS
(54) 99924-2524 | shalaine.cenci@gmail.com
(54) 99632-7109 | thomas.faccio@hotmail.com

PROPRIETÁRIO:
MUNICÍPIO DE TRINDADE DO SUL
CNPJ: 92.399.211/0001-67
RESPONSÁVEL TÉCNICO:
THOMAS D. FACCIO
CREA RS223810

ENDEREÇO: RUA AROEIRA
CONTEÚDO: PLANTA DE FORMAS - FUNDAÇÃO, ISOMÉTRICO
EXTENSÃO: 91,31 m
ESCALAS: INDICADAS
DATA: NOVEMBRO/2020
FRANCHA: 04/06